

Standplan / Plan of the space


Aussteller / Exhibitor: MINISTRY OF AGRICULTURE
Kunden-Nr. / Customer-No.: 2226488 **Halle / Hall:** 05.1
Auftrag-Nr. / Order-No.: 1000137253 **Stand-Nr. / Space-No.:** F-083-F-089
Standtyp / Type of space: Eckstand / Corner space

Legende und wichtige Hinweise siehe Beilage! / Key description and important information see enclosed form!

Maßgebend ist nur das örtliche Aufmaß! / The layout on sites supersedes all others!

Bei einer Bodenbelastung ab 5 KN/m² ist eine Rücksprache mit der Veranstaltungstechnik unbedingt erforderlich!

Floorloaded of more than 5 KN/sqm must be approved by the Technical Department in advance!

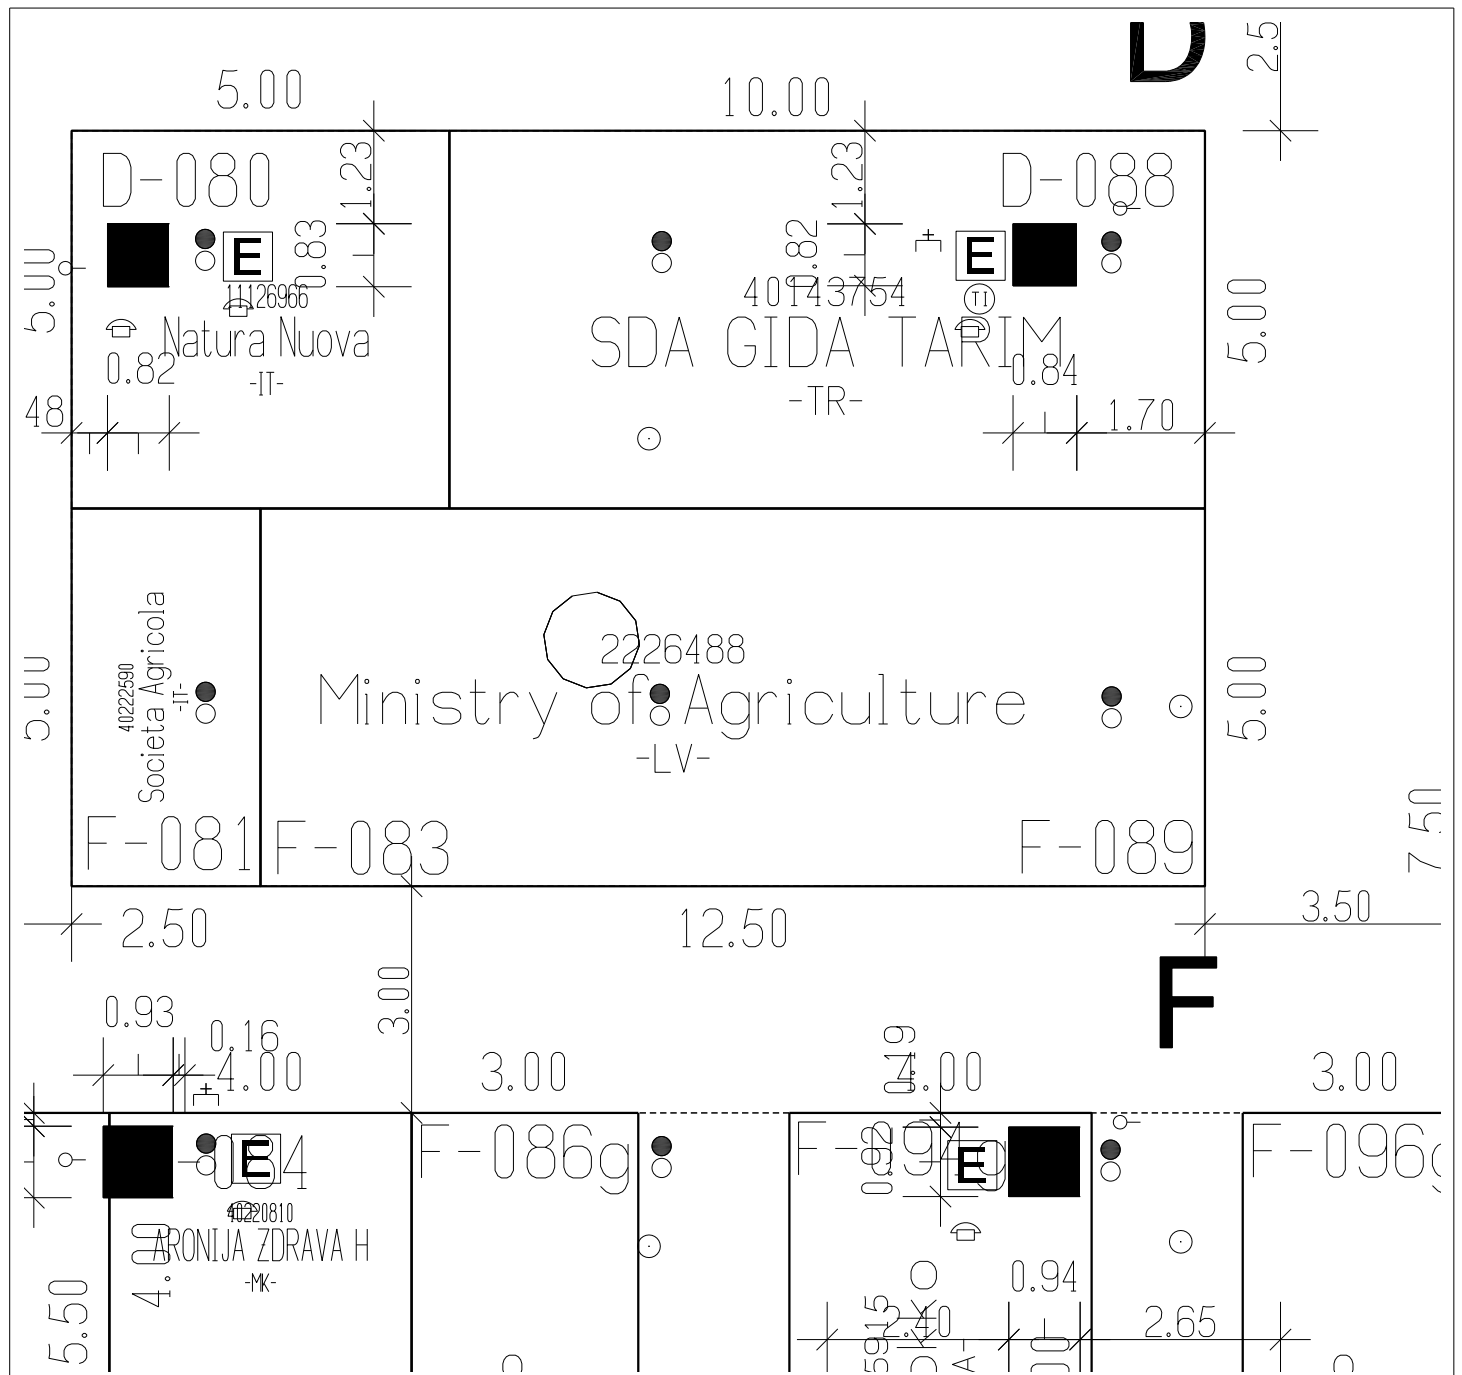



Anuga 2017



Koelnmesse GmbH

Postfach 21 07 60
50532 Köln - Deutschland
Tel. +49 221 821-0
Fax +49 221 821-2574
info@koelnmesse.de
www.koelnmesse.de

Lageplan / Floor plan

Aussteller / Exhibitor: **MINISTRY OF AGRICULTURE**

Kunden-Nr. / Customer-No.: **2226488**

Halle / Hall: **05.1**

Auftrag-Nr. / Order-No.: **1000137253**


Stand-Nr. / Space-No.: **F-083-F-089**

Standtyp / Type of space: **Eckstand / Corner space**



Standposition / Space allocation

Änderungen vorbehalten! / Subject to change!

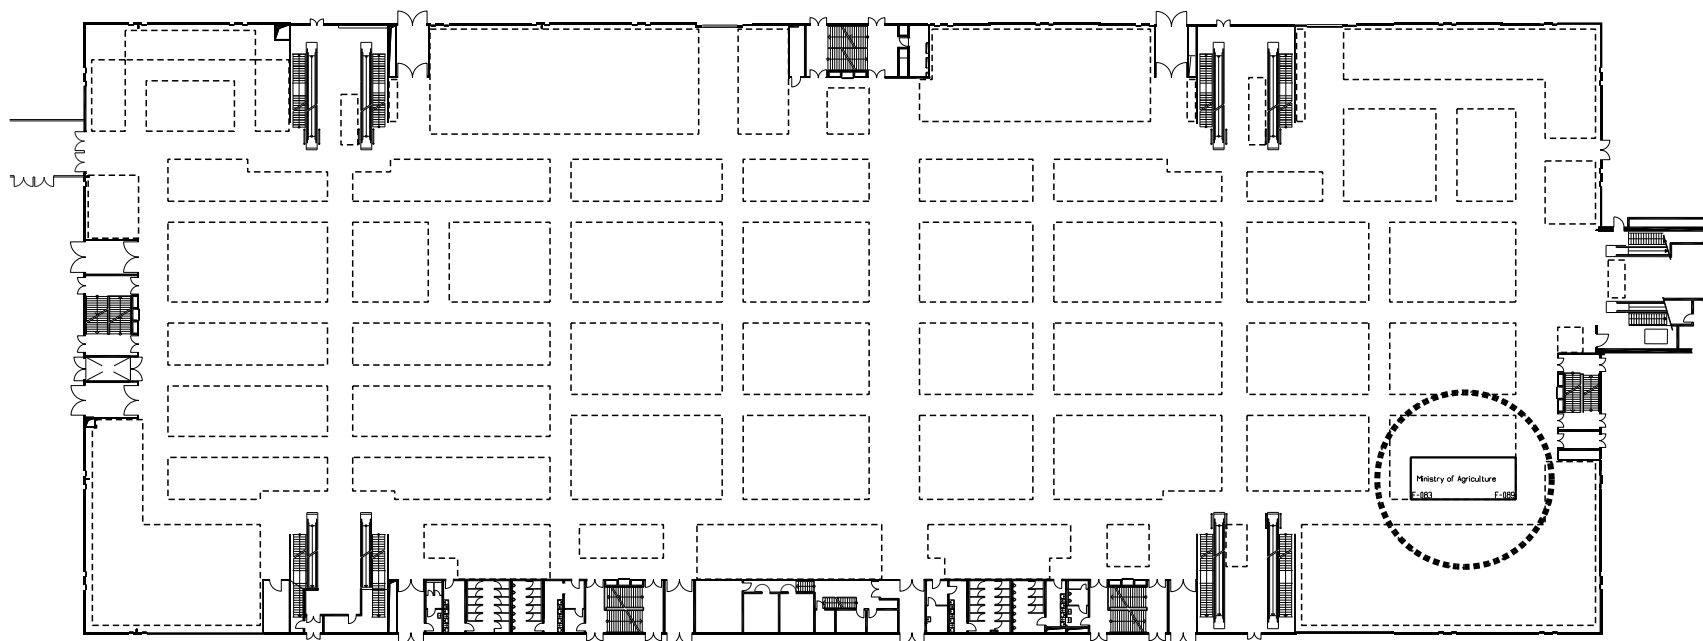

Legende und wichtige Hinweise siehe Beilage! / Key description and important information see enclosed form!